


ZB7


LOKAL 16a

Łączna powierzchnia 72,75m²
Całkowita powierzchnia po obrysie podłogi 77,59m²

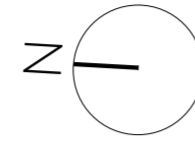

III PIĘTRO

Powierzchnia użytkowa mieszkania
pokój z aneksem kuchennym 31,28m²
toaleta 2,49m²

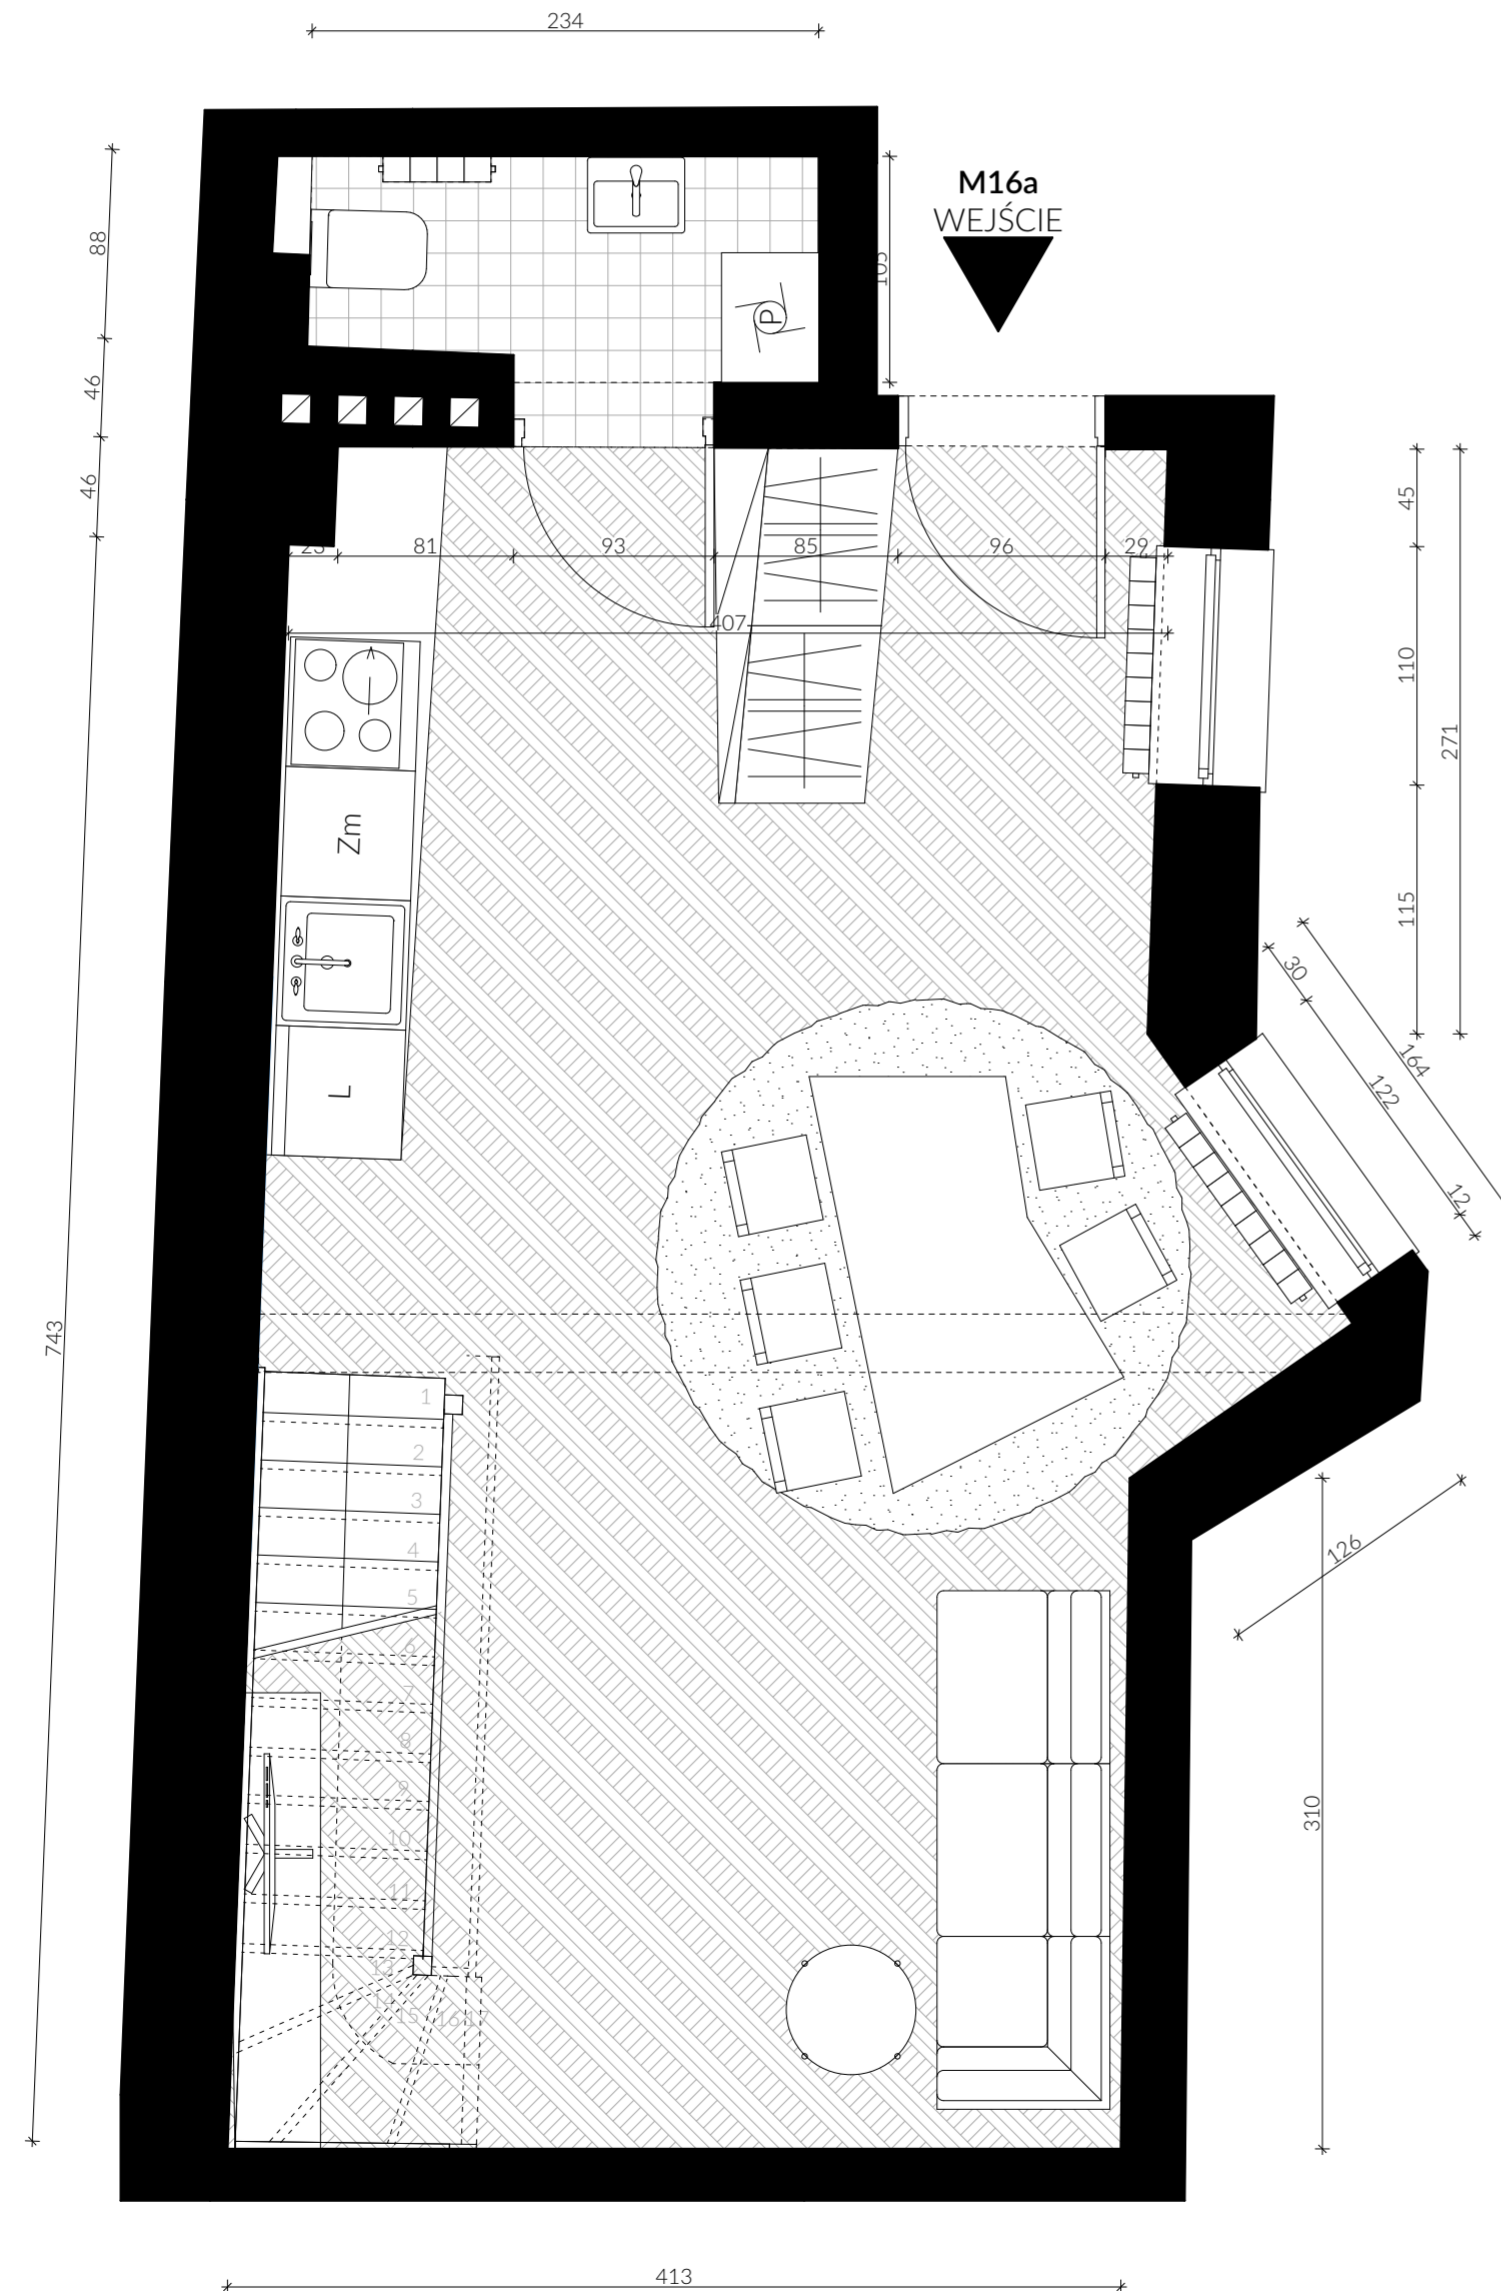

IV PIĘTRO

Powierzchnia użytkowa mieszkania
pokój 21,06m²
pokój 13,25m²
łazienka 4,67m²

